


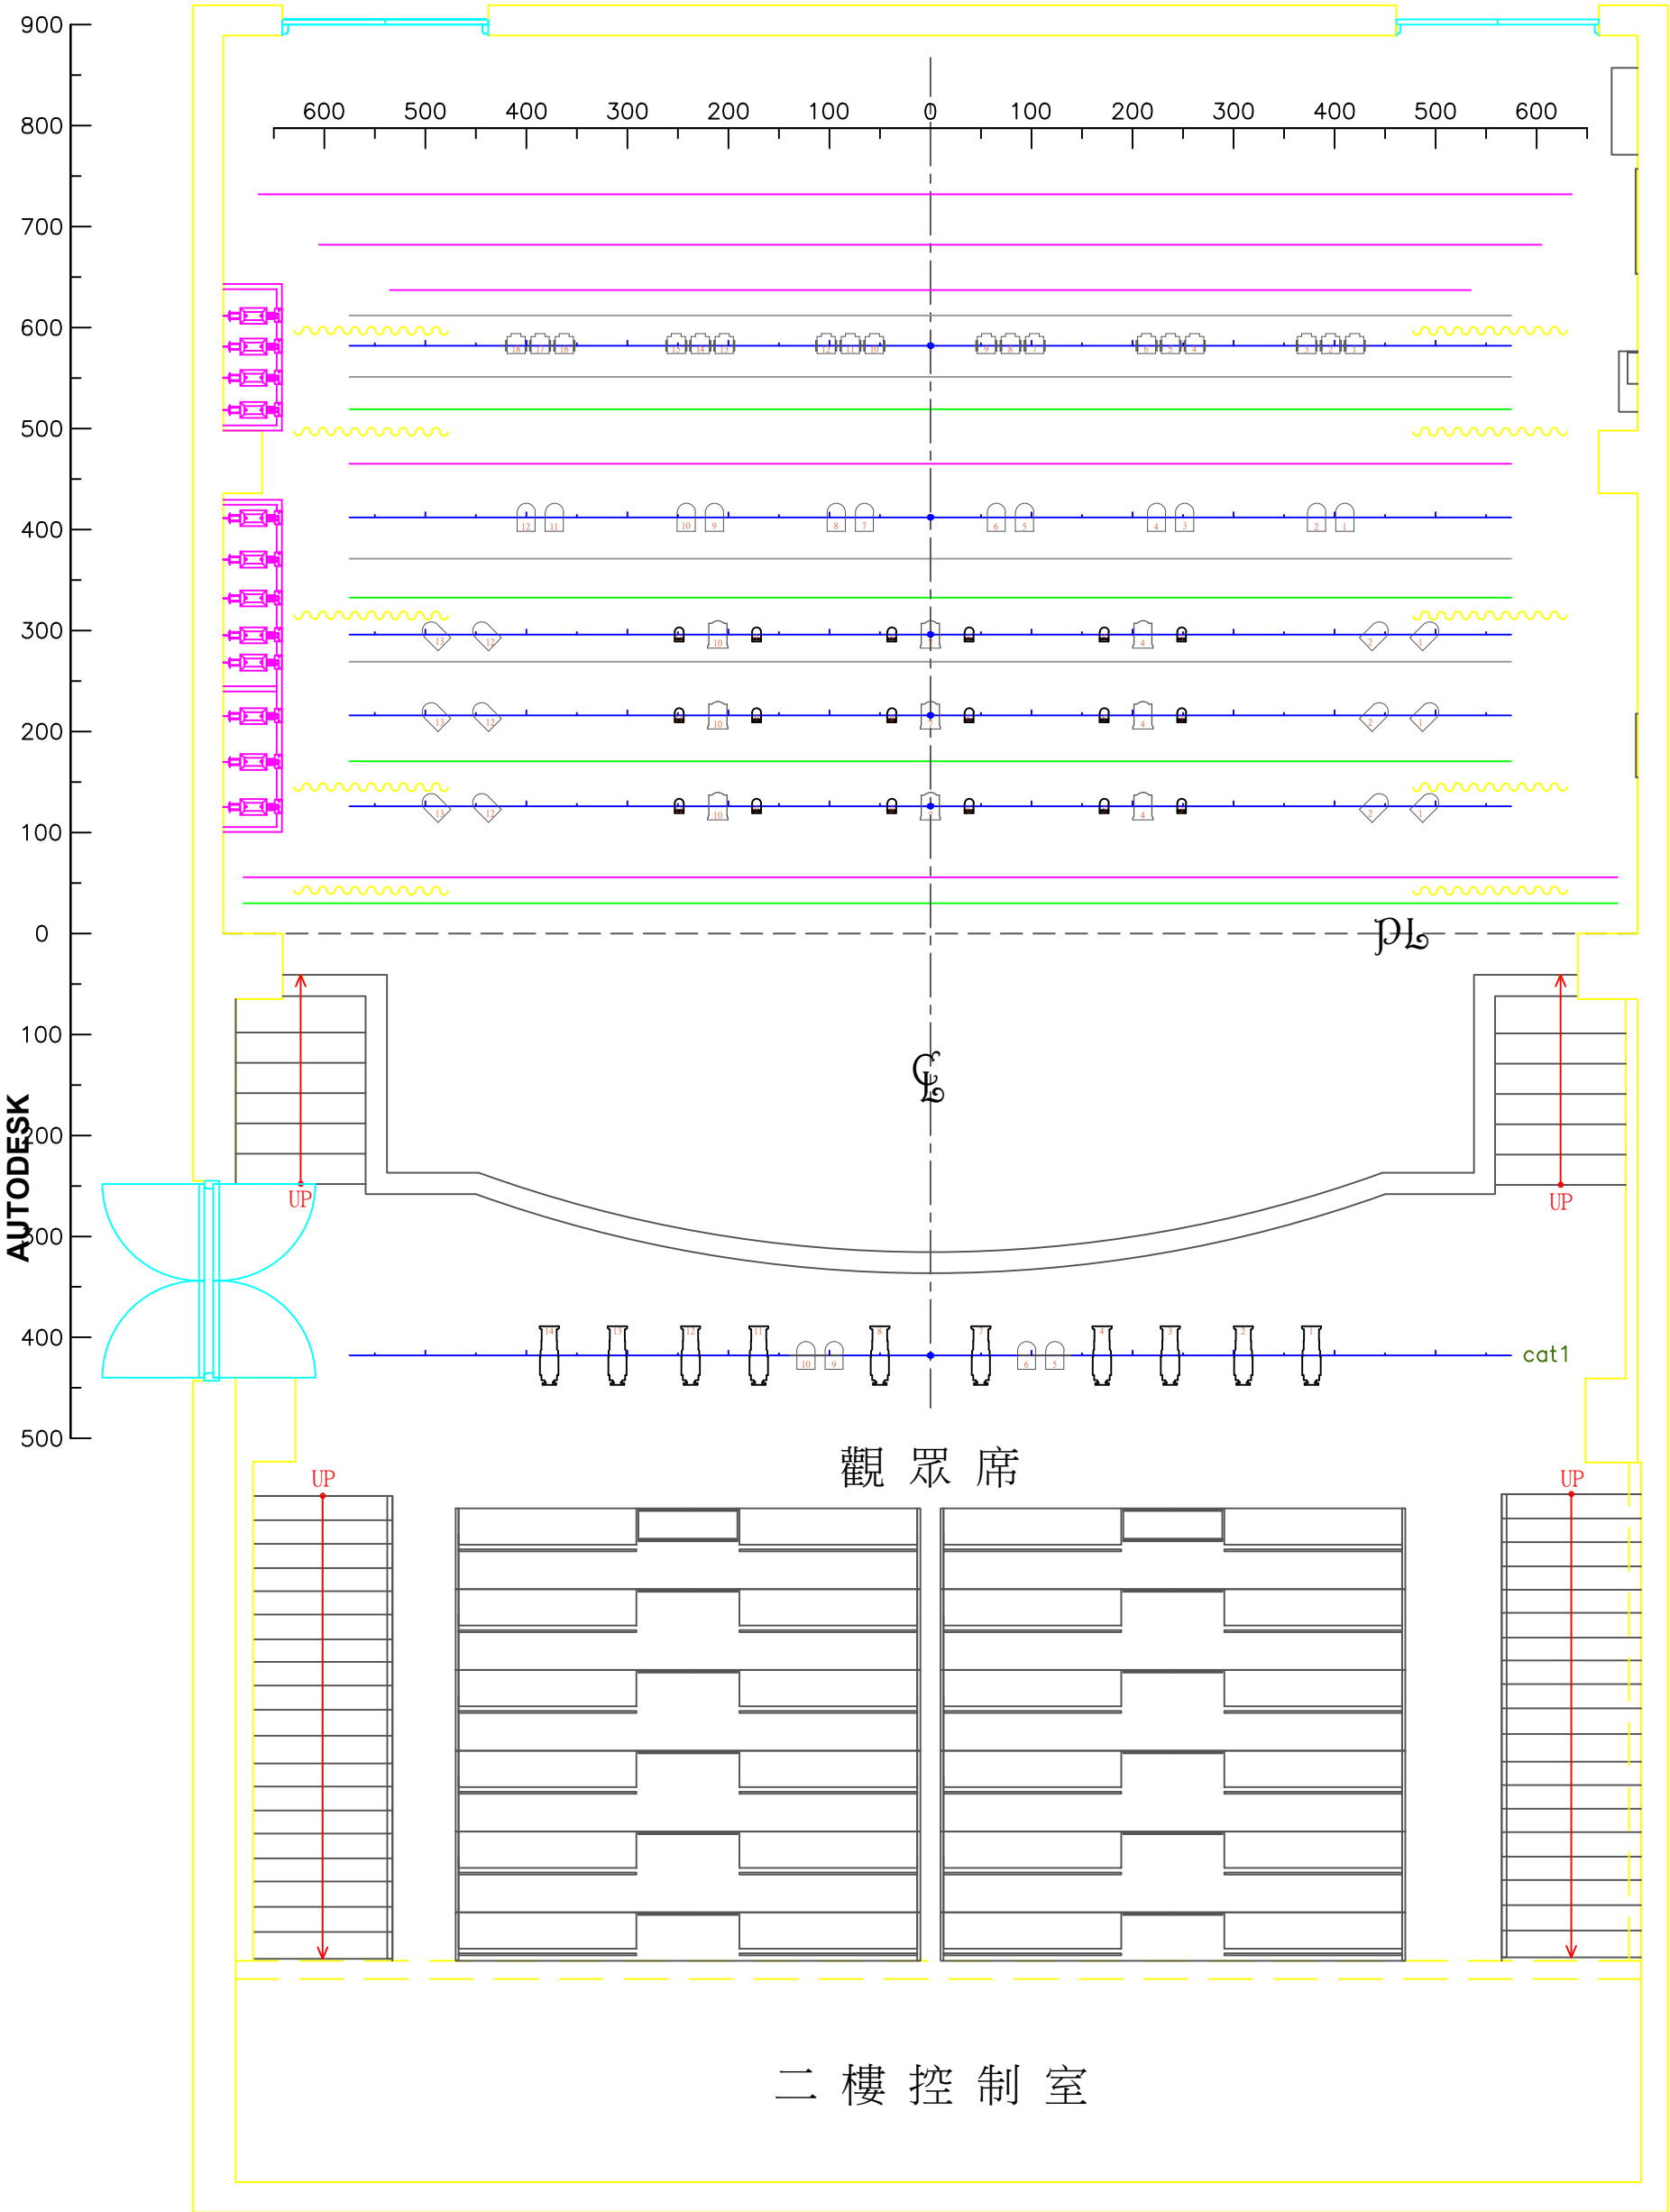

編號	名稱	備註
23	對開背黑	
22	天幕白	不可調轉
21	升降背黑	為單邊尺寸 固定式
20	空桿四	
19	翼幕五	為單邊尺寸 固定式
18	第五道燈光桿	
17	空桿三	
16	沿幕三	
15	翼幕四	為單邊尺寸 固定式
14	中隔幕	
13	第四道燈光桿	
12	空桿二	
11	沿幕二	
10	翼幕三	為單邊尺寸 固定式
9	第三道燈光桿	
8	空桿一	
7	第二道燈光桿	
6	沿幕一	
5	翼幕二	為單邊尺寸 固定式
4	第一道燈光桿	
3	升降大幕	
2	翼幕一	為單邊尺寸 固定式
1	層幕	
PL	鏡框線	
C	鏡框前燈光桿	

AUTODESK

KEY	
	LED PAR 4色
	CYC 1000W/110V
	PAR64(R) 1000W/110V
	FRESNEL 1000W/110V
	Shakespeare 750W/110V

	Channel No.
	Gobo
	Unit No.
	Gel No.

國立臺灣戲曲學院彩演劇場
TCPA Charming Theatre
燈光配置圖
單位：公分
繪圖者：董玉嫻