


舞台平面圖

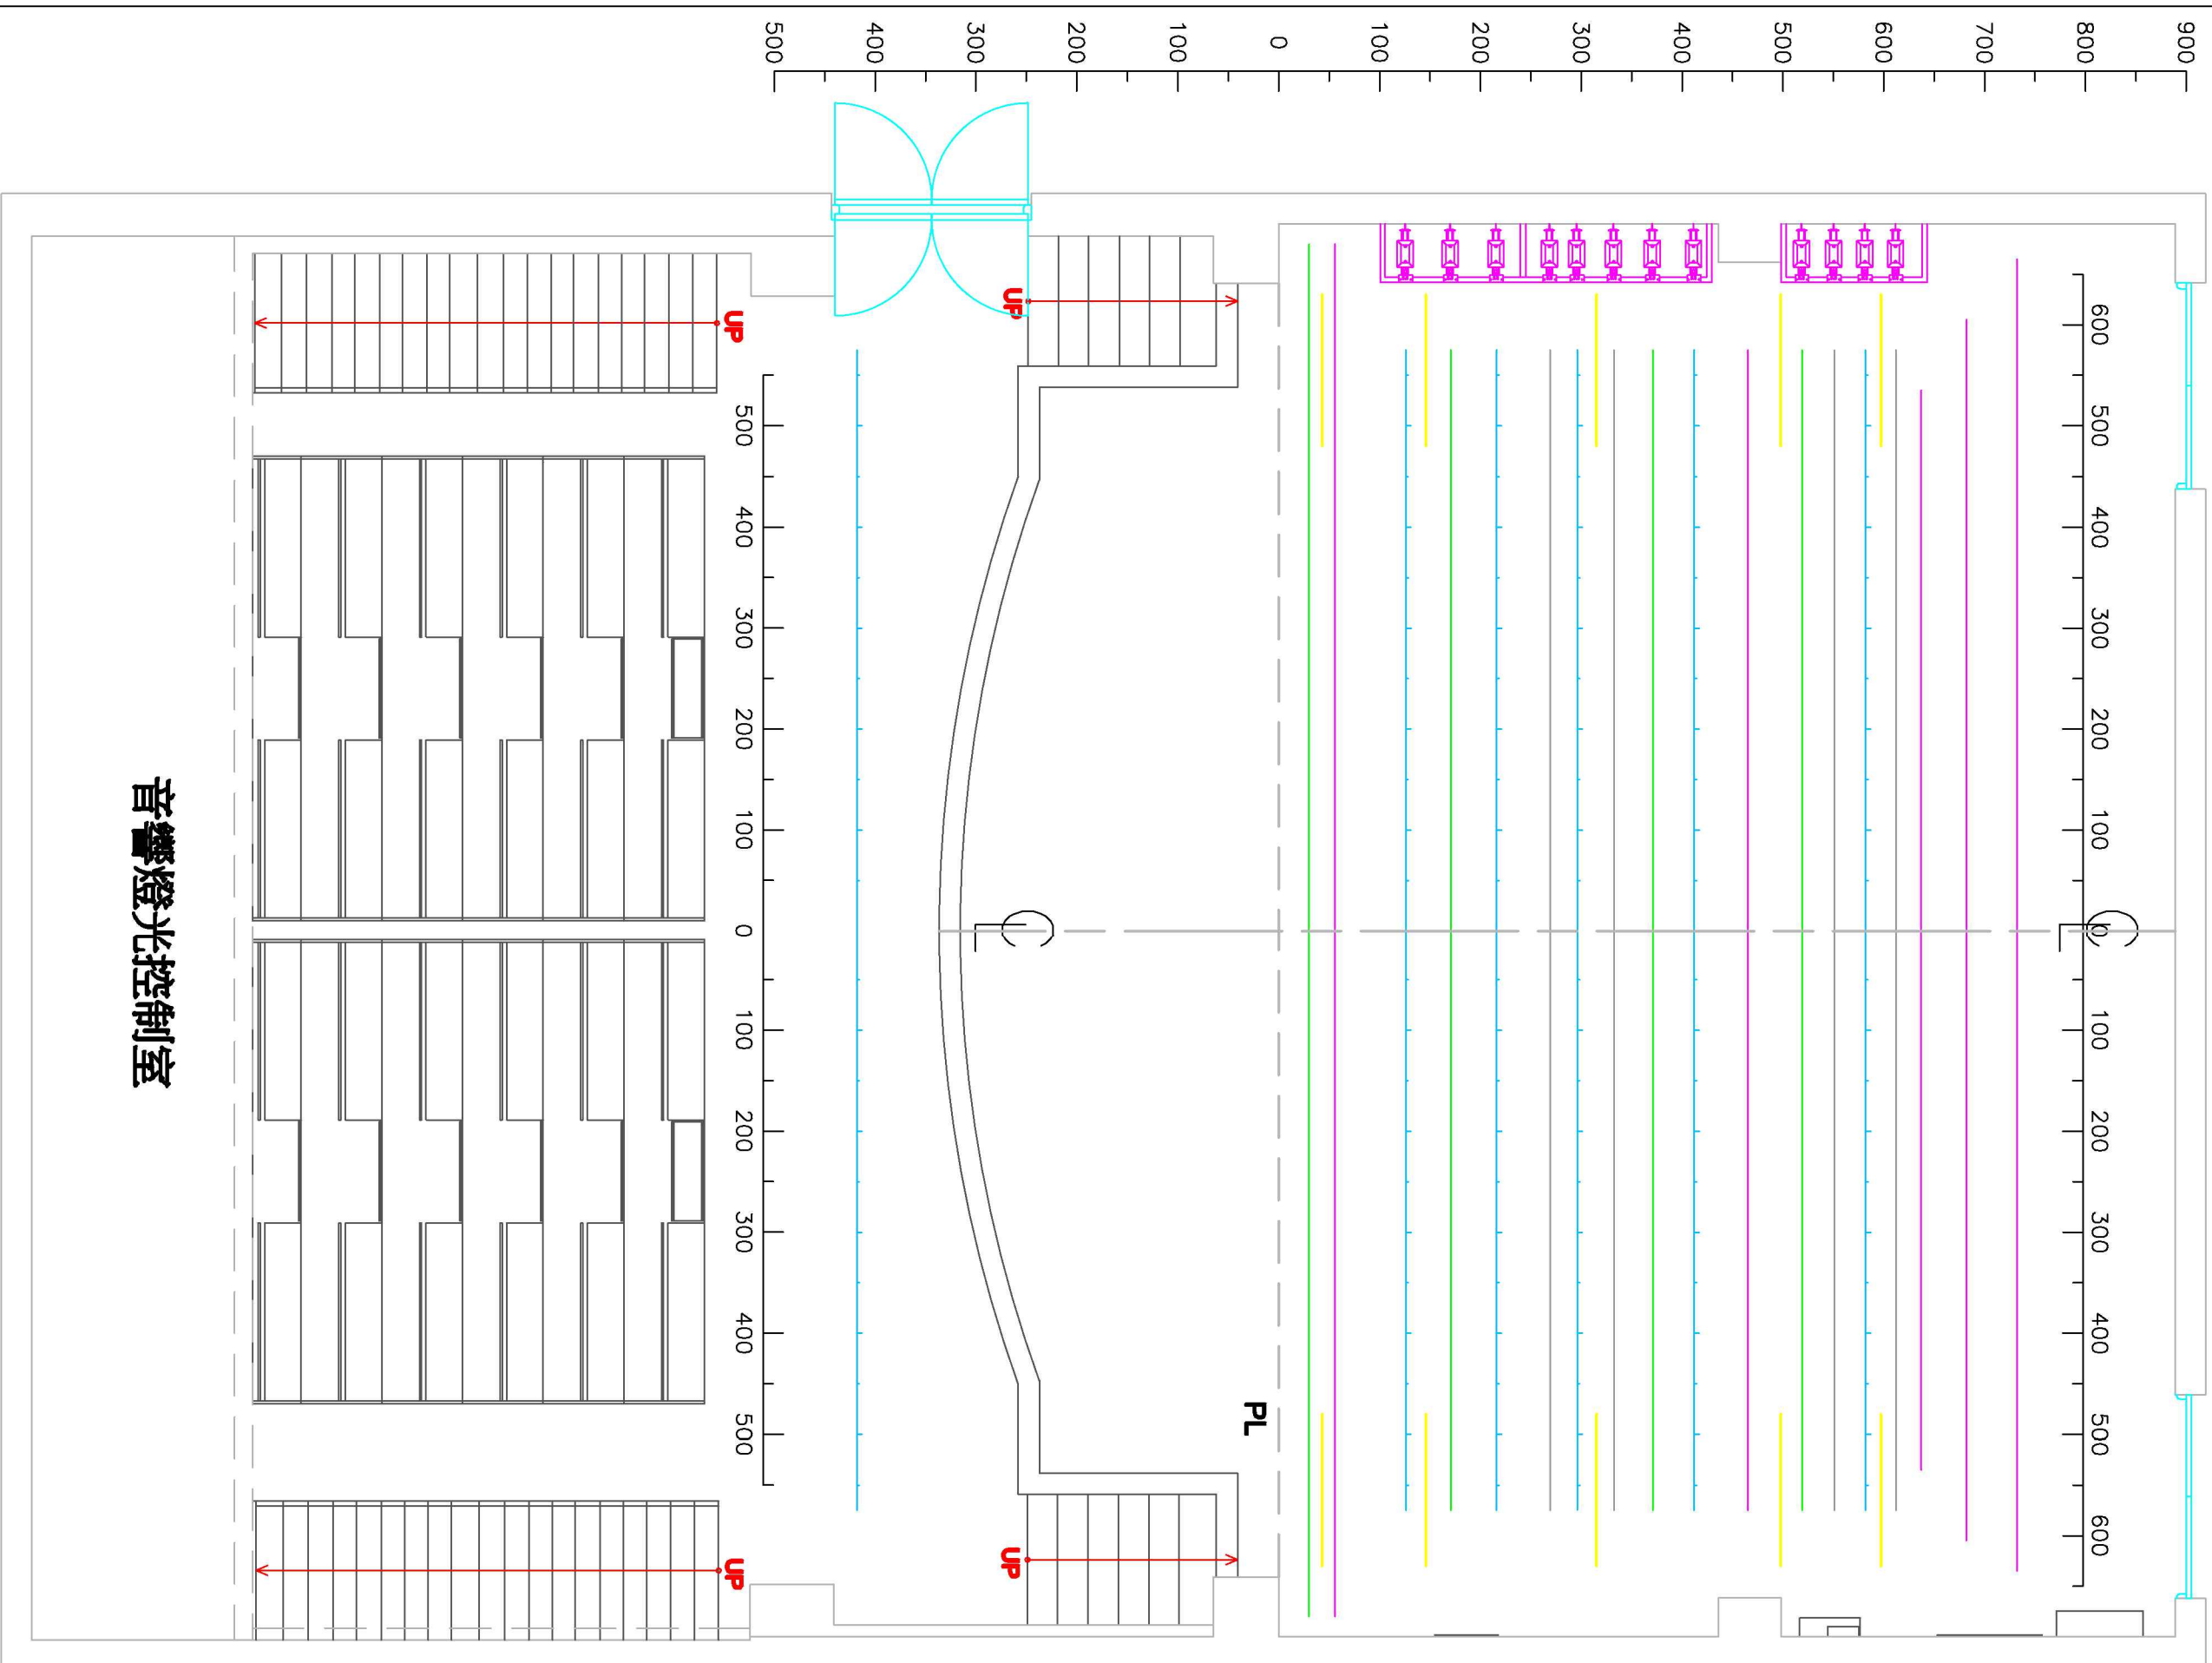

編號	名稱	備註
C23	副前層燈	電動燈
C22	白天幕	電動燈
C21	升降副層燈	電動燈
H20	空燈四	手動燈
H19	翼幕五	固定式
H18	燈棒五	手動燈
H17	空燈三	手動燈
H16	沿幕三	手動燈
H15	翼幕四	固定式
C14	中層燈	電動燈
H13	燈棒四	手動燈
H12	沿幕二	手動燈
H11	空燈二	手動燈
C10	翼幕三	固定式
H9	燈棒三	手動燈
H8	空燈一	手動燈
H7	燈棒二	手動燈
H6	沿幕一	手動燈
H5	翼幕二	固定式
H4	燈棒一	手動燈
C3	升降大幕	電動燈
C2	翼幕一	固定式
C1	層燈	電動燈
PL	孔	無燈飾
C	樂池前層燈	電動燈

國立台灣戲曲學院彩演劇場
TCPA Charming Theatre
燈光設置圖
單位:公分