


10 9 8 7 6 5 4 3 2 1 0 1 2 3 4 5 6 7 8 9 10 11 12 13 14 15 16 17 18 19 20

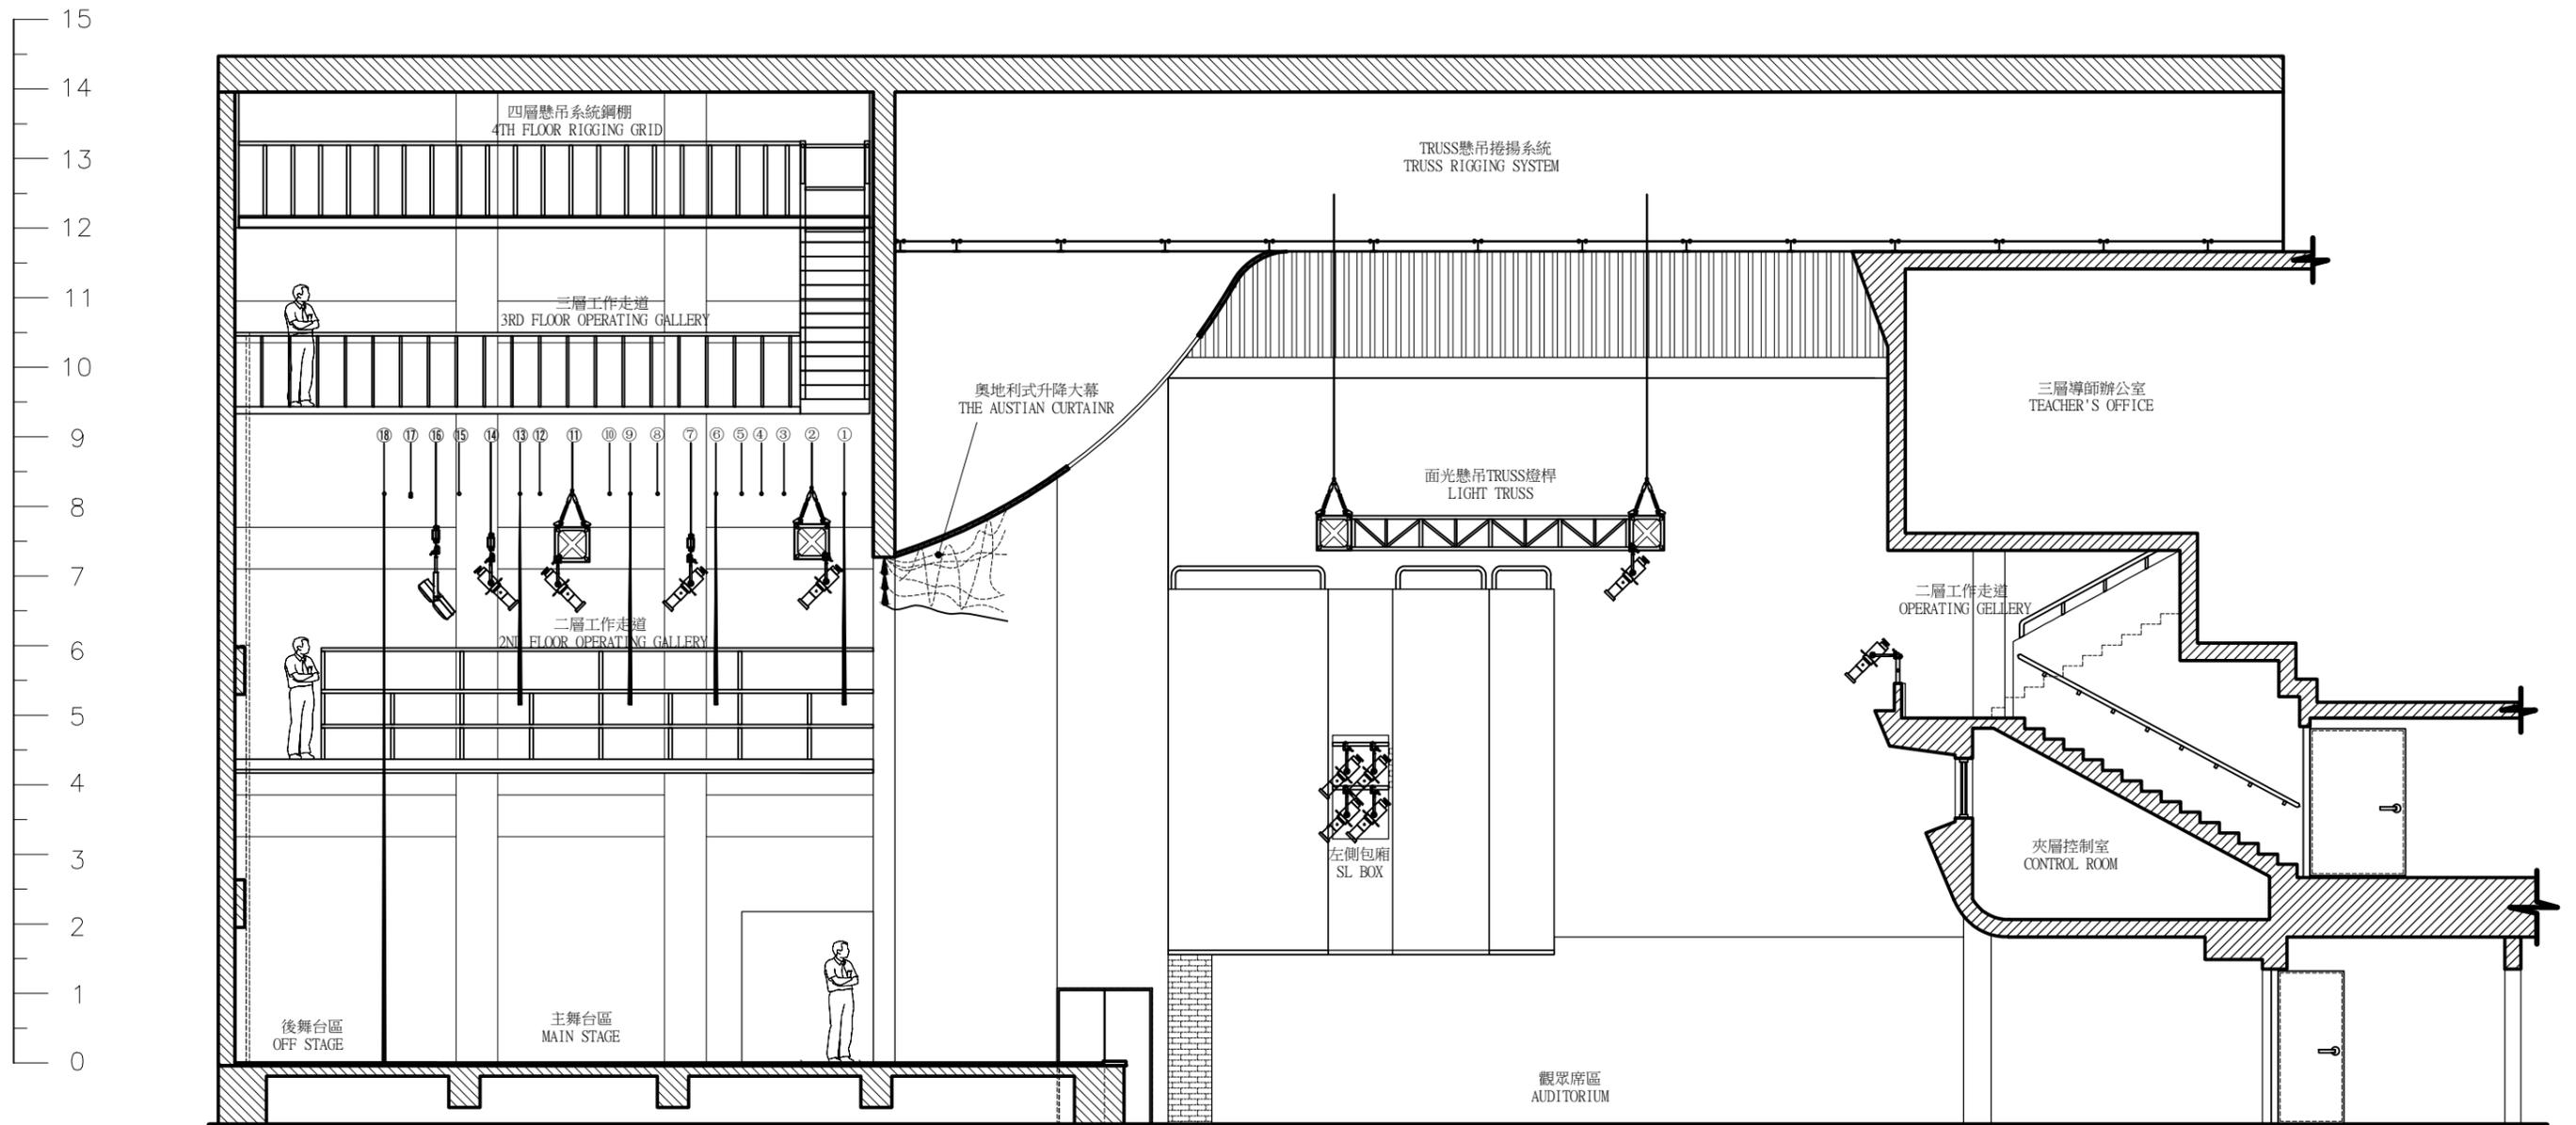

國立台灣戲曲學院
內湖校區中興堂
舞台剖面圖
繪圖者：藝文中心